


SAAL-PLAN JAHNHALLE

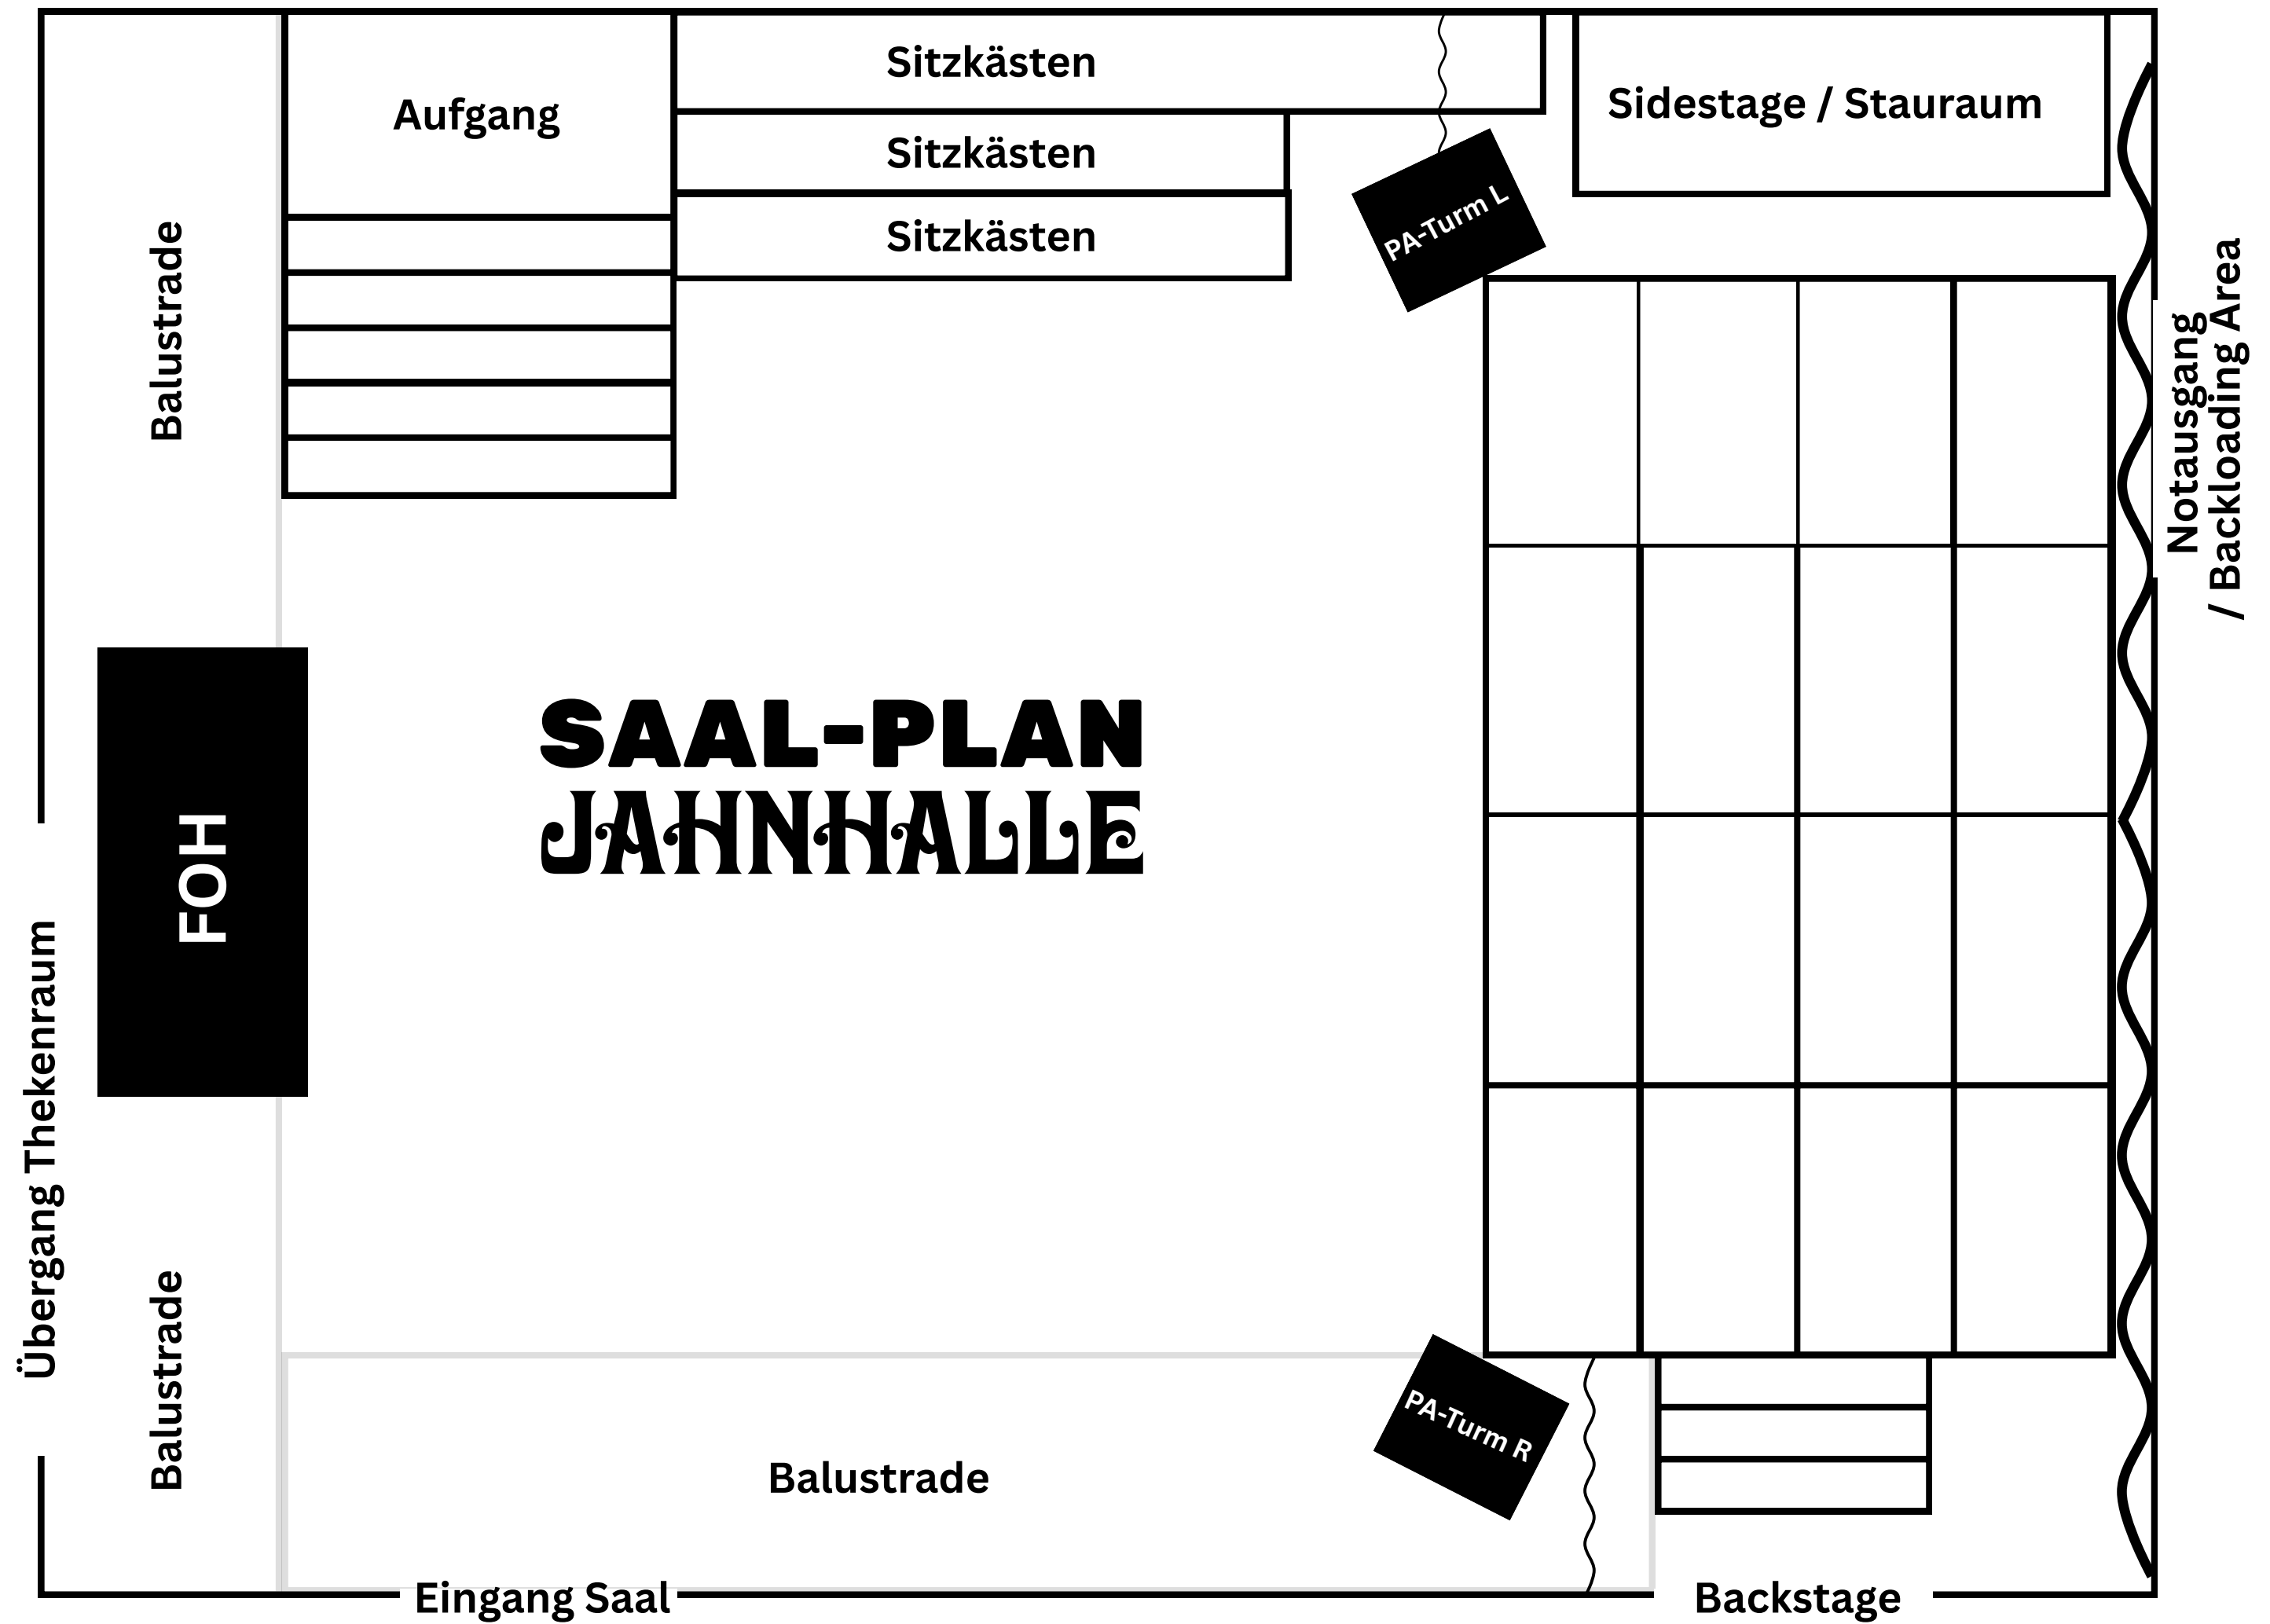

Balustrade

FOH

Übergang Thekenraum

Balustrade

Afgang

Sitzkästen

Sitzkästen

Sitzkästen

Sidestage / Stauraum

PA-Turm L

Notausgang
/ Backloading Area


Balustrade

PA-Turm R

Eingang Saal

Backstage

SAAL-PLAN JAHNHALLE

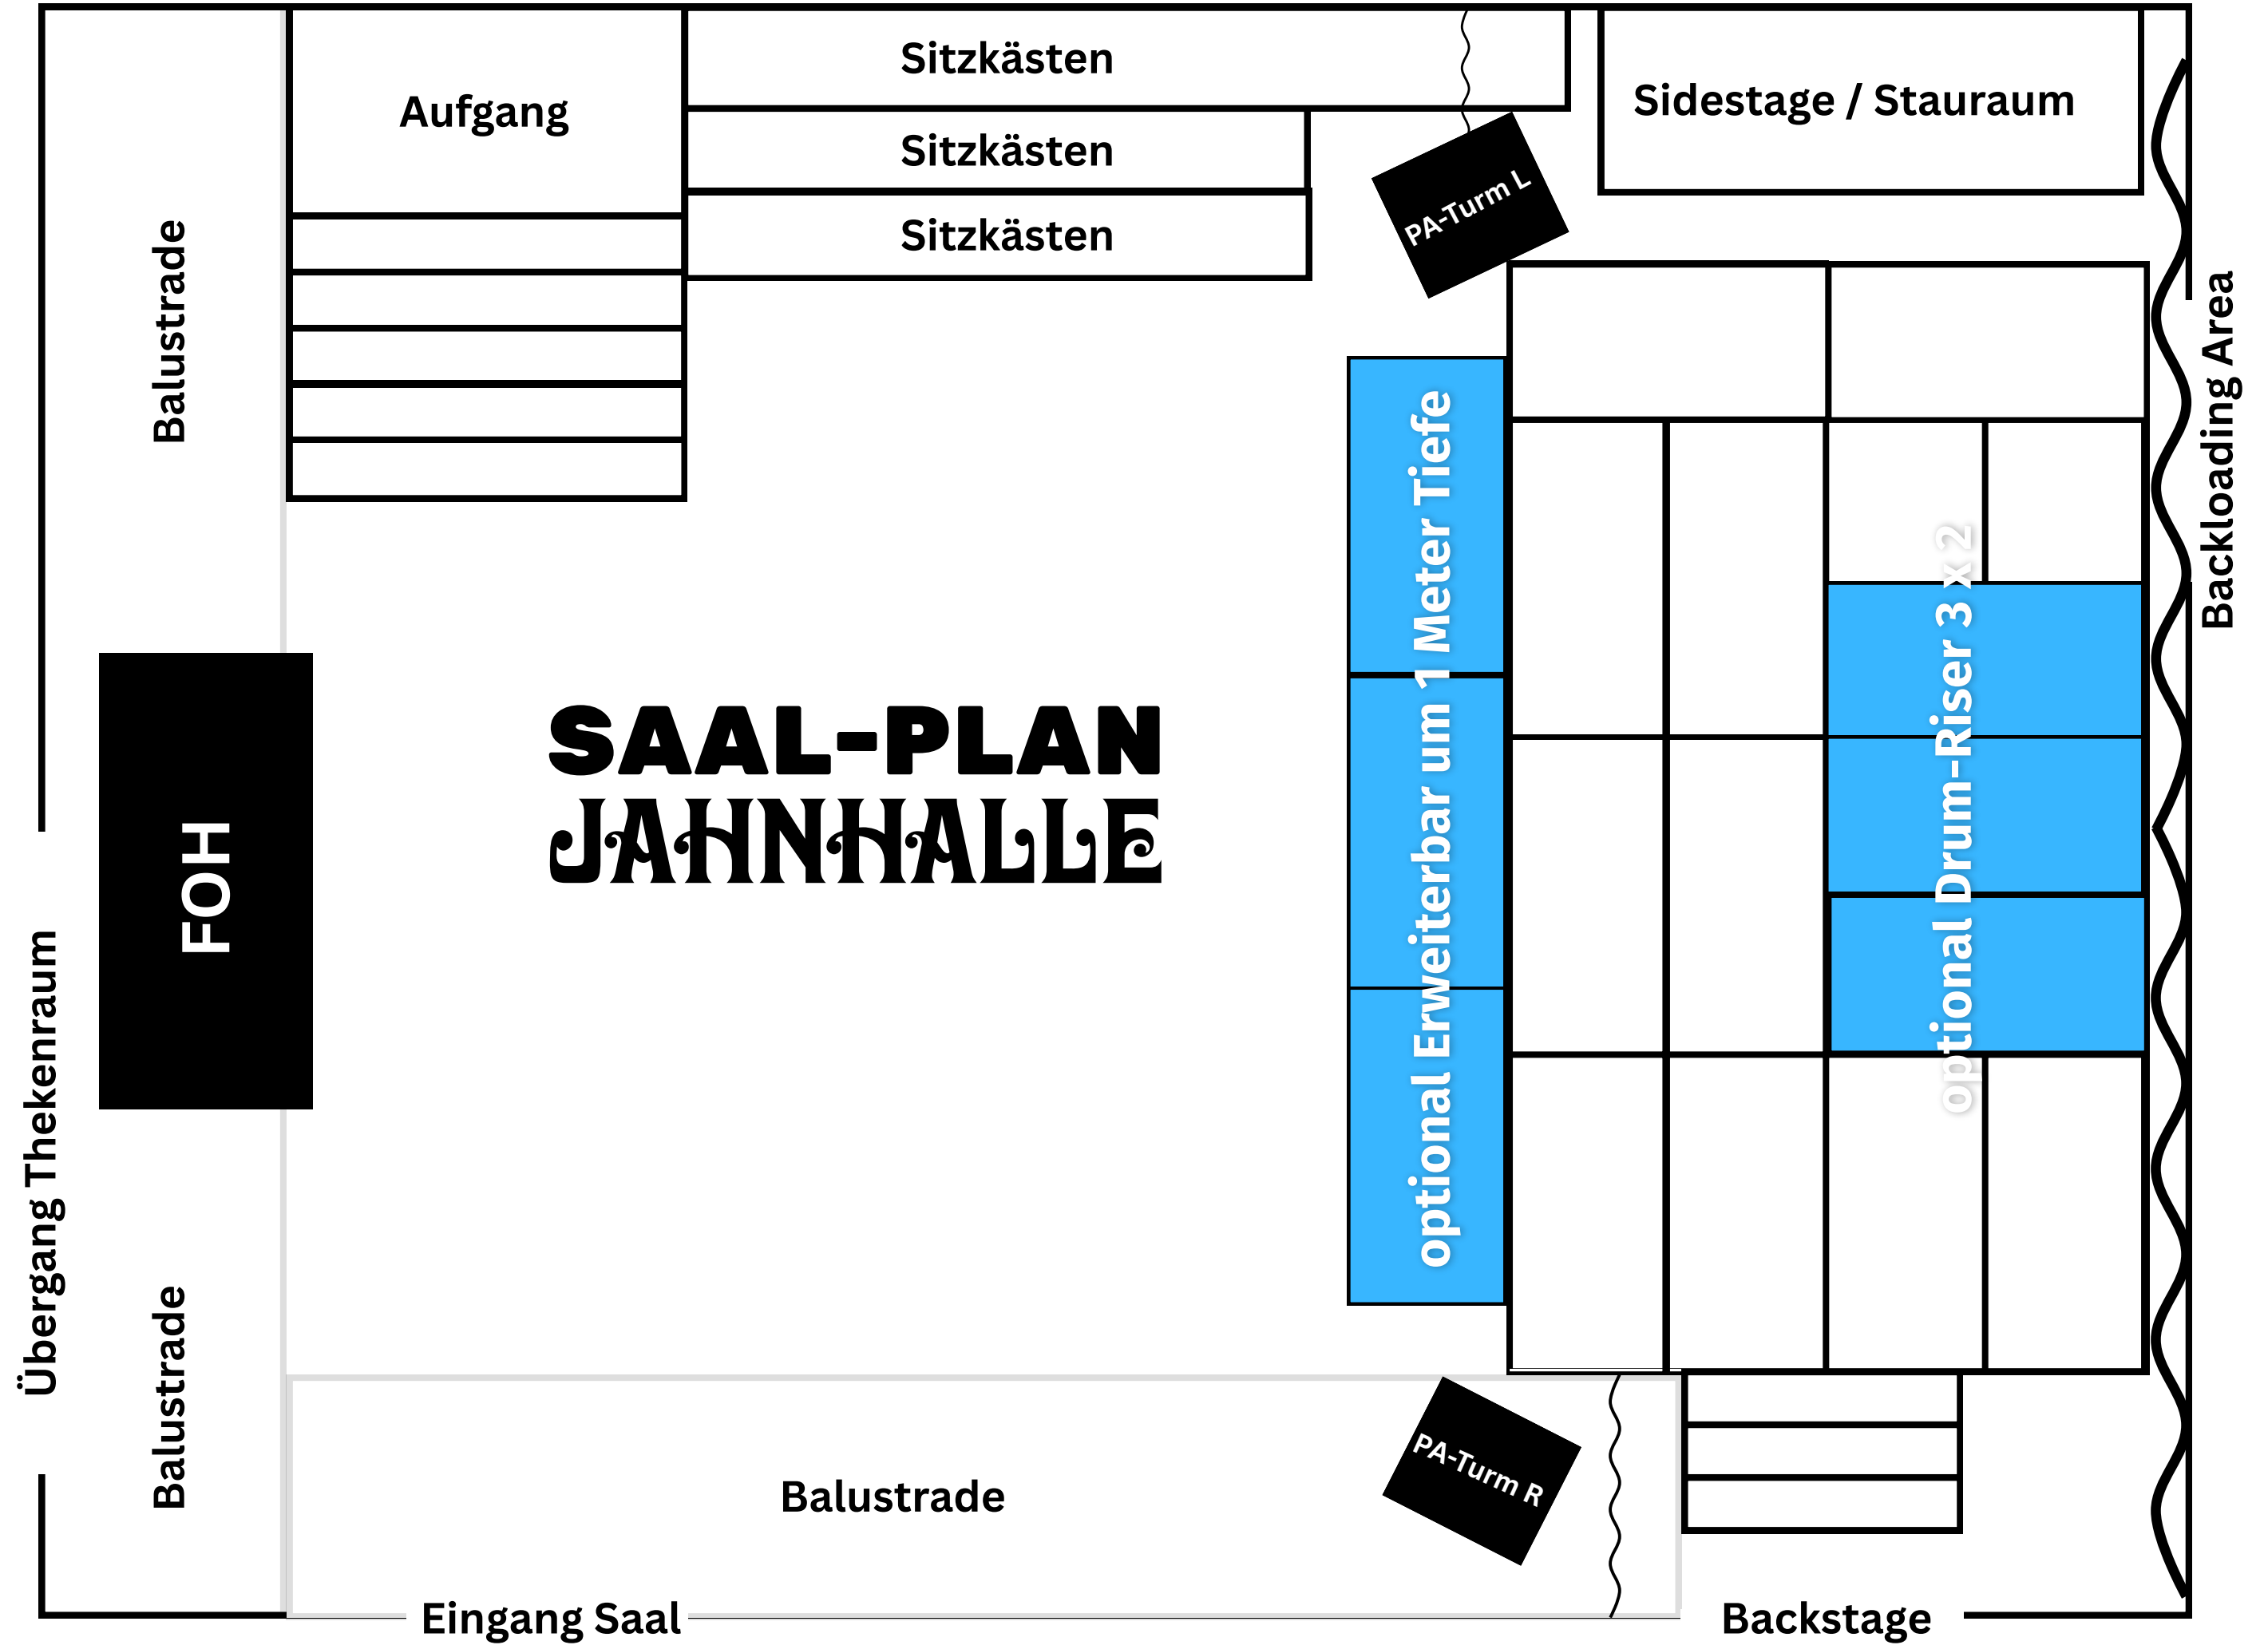

LICHT-PLAN JAHNHALLE

Lampentypen & -Bestückung

FOH - Licht

Typ.:
Cameo Studio
PAR 64 LED Can

Typ.:
Ovation E-91 OFC

Typ.:
Arri 650 W

DMX-Console InHouse:
Avolites T3 + Wing



Typ.:
MeanReal
Lighting Par 1815


Typ.:
STAIRVILLE
Strip Blinder LED bar

Typ.:
Meanreal
Aled BSW CMY 400

Typ.:
Meanreal
2 Eyes Blinder

Typ.:
ADJ 18P HEX IP

Typ.:
HAZEBASE
Base*Hazer*Pro

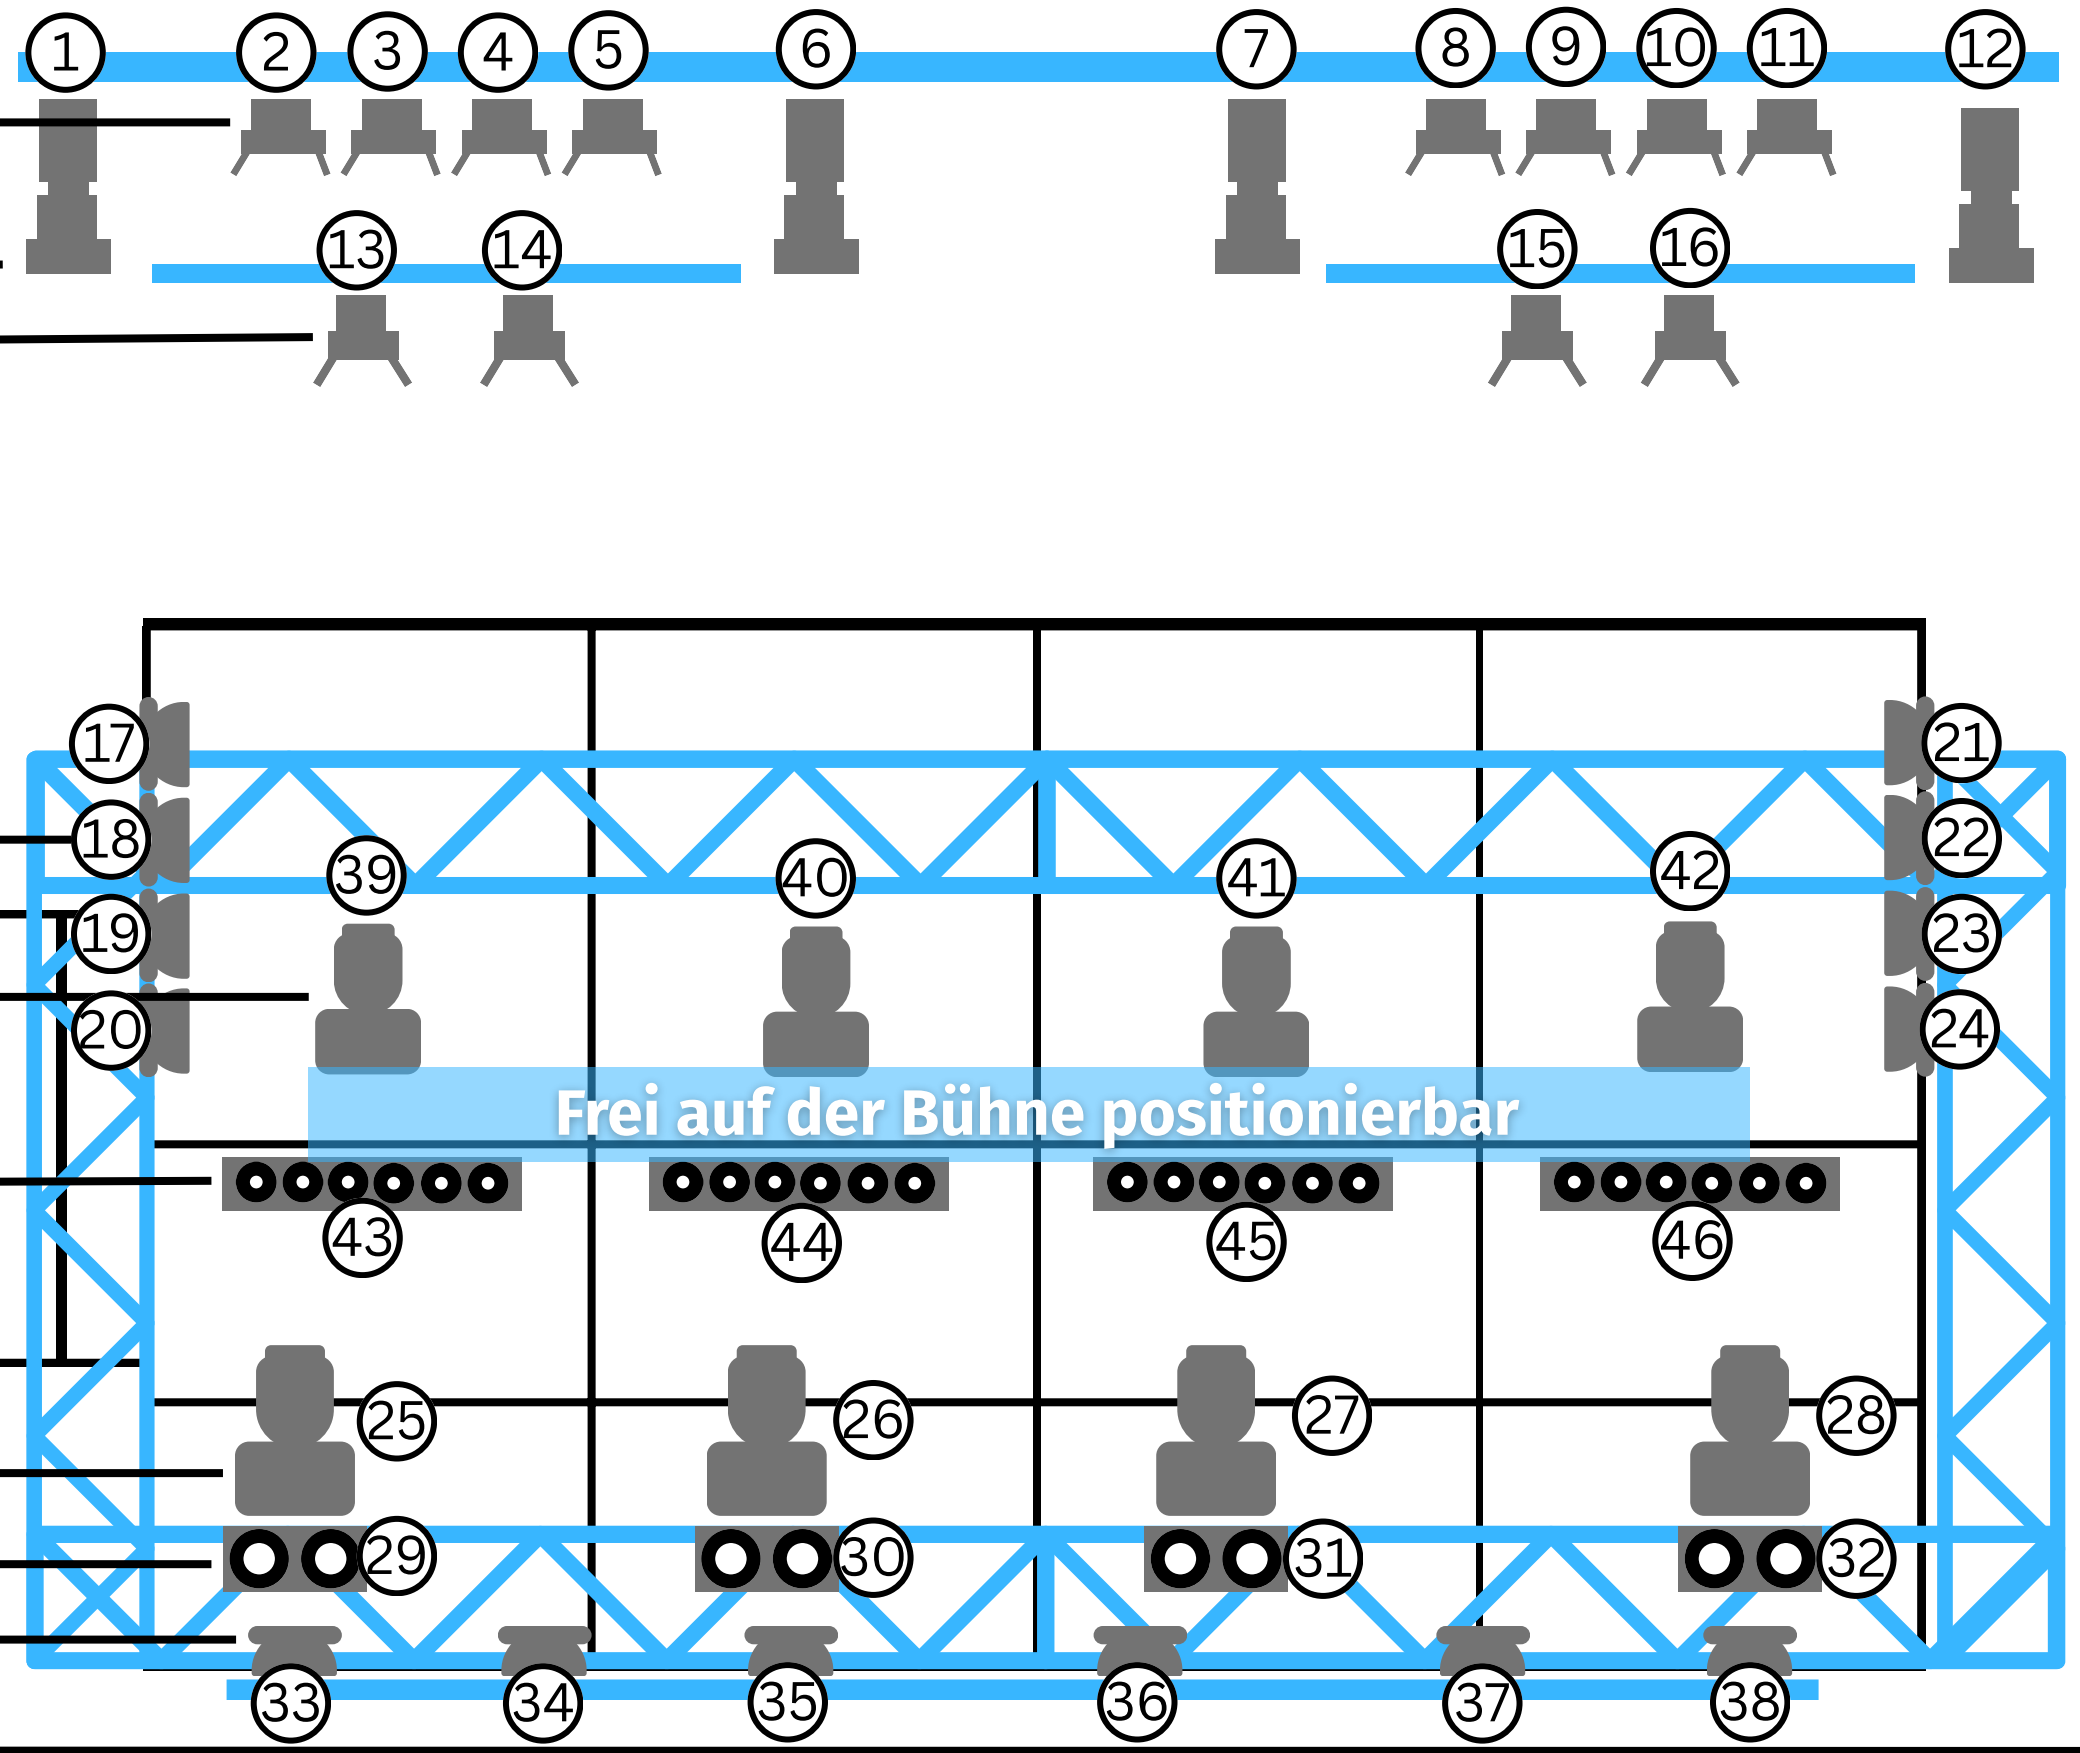

DMX-Univers 3
DMX-Univers 2
DMX-Univers 1

Hazer
47

Splitter &
Dimmer

LICHT-PLAN

JAHNHALLE

DMX-Adressierungen

Element	Typ	DMX-Adresse
1	Ovation E-910FC (12 CH)	1/204
2	Cameo Studio Par 64 Can RGBWA UV (9 CH)	1/96
3	Cameo Studio Par 64 Can RGBWA UV (9 CH)	1/105
4	Cameo Studio Par 64 Can RGBWA UV (9 CH)	1/114
5	Cameo Studio Par 64 Can RGBWA UV (9 CH)	1/123
6	Ovation E-910FC (12 CH)	1/192
7	Ovation E-910FC (12 CH)	1/180
8	Cameo Studio Par 64 Can RGBWA UV (9 CH)	1/132
9	Cameo Studio Par 64 Can RGBWA UV (9 CH)	1/141
10	Cameo Studio Par 64 Can RGBWA UV (9 CH)	1/150
11	Cameo Studio Par 64 Can RGBWA UV (9 CH)	1/159
12	Ovation E-910FC (12 CH)	1/168
13	ARRI 650 Plus (Dimmer)	1/507
14	ARRI 650 Plus (Dimmer)	1/508
15	ARRI 650 Plus (Dimmer)	1/508
16	ARRI 650 Plus (Dimmer)	1/507
17	MeanReal Lighting Par 1815 (8 Ch)	2/297
18	MeanReal Lighting Par 1815 (8 Ch)	2/305
19	MeanReal Lighting Par 1815 (8 Ch)	2/313
20	MeanReal Lighting Par 1815 (8 Ch)	2/321

Element	Typ	DMX-Adresse
21	MeanReal Lighting Par 1815 (8 Ch)	2/265
22	MeanReal Lighting Par 1815 (8 Ch)	2/273
23	MeanReal Lighting Par 1815 (8 Ch)	2/281
24	MeanReal Lighting Par 1815 (8 Ch)	2/289
25	MeanReal ALed BSW CMY 400 (22 Ch)	1/252
26	MeanReal ALed BSW CMY 400 (22 Ch)	1/274
27	MeanReal ALed BSW CMY 400 (22 Ch)	1/296
28	MeanReal ALed BSW CMY 400 (22 Ch)	1/318
29	MeanReal 2 Eyes Blind (4 CH)	1/360
30	MeanReal 2 Eyes Blind (4 CH)	1/364
31	MeanReal 2 Eyes Blind (4 CH)	1/368
32	MeanReal 2 Eyes Blind (4 CH)	1/372
33	ADJ 18P HEX IP (12 CH)	1/340
34	ADJ 18P HEX IP (12 CH)	1/79
35	ADJ 18P HEX IP (12 CH)	1/67
36	ADJ 18P HEX IP (12 CH)	1/55
37	ADJ 18P HEX IP (12 CH)	1/43
38	ADJ 18P HEX IP (12 CH)	1/30
39	MeanReal ALed BSW CMY 400 (22 Ch)	2/177
40	MeanReal ALed BSW CMY 400 (22 Ch)	2/199

Element	Typ	DMX-Adresse
41	MeanReal ALed BSW CMY 400 (22 Ch)	2/221
42	MeanReal ALed BSW CMY 400 (22 Ch)	2/243
43	STAIRVILLE Strip Blinder LED bar (9 CH)	1/216
44	STAIRVILLE Strip Blinder LED bar (9 CH)	1/225
45	STAIRVILLE Strip Blinder LED bar (9 CH)	1/234
46	STAIRVILLE Strip Blinder LED bar (9 CH)	1/243
47	Haze Base Hatzer Pro (HAZE)	1/358
48	Haze Base Hatzer Pro (FAN)	1/359
49	Saalbeleuchtung	1/511
50		
51		
52		
53		
54		
55		
56		
57		
58		
59		
60		

LICHT-PLAN

JAHNHALLE

Kanalübersicht

MeanReal ALED BSW CMY 400 (22 Ch)

Kanal	Funktion
1	Pan
2	Pan Flne
3	Tilt
4	Tilt Fine
5	Intensity
6	Shutter / Strobe
7	Colour
8	Cyan
9	Magenta
10	Yellow
11	CTO
12	Fixed Gobo
13	Rotierbares Gobo
14	Gobo rotieren
15	Prism 1
16	Prism 1 rotieren
17	Prism 2
18	Prism 2 rotieren
19	Frost
20	Zoom
21	Focus
22	RESET

MeanReal Lighting Par 1815 (8 Ch)

Kanal	Funktion
1	Intensity
2	Rot
3	Grün
4	Blau
5	Weiß
6	Shutter / Strobe
7	Speed
8	Function

MeanReal 2 Eyes Blind (4 CH)

Kanal	Funktion
1	Pix 1 Weiß
2	Pix 1 Warmweiß
3	Pix 2 Weiß
4	Pix 2 Warmweiß